




COPIA AUTÉNTICA que puede ser comprobada mediante el Código Seguro de Verificación en <https://oat.mogan.es:8448/ventanilla/validacionDoc/index.jsp?entidad=MOGAN>

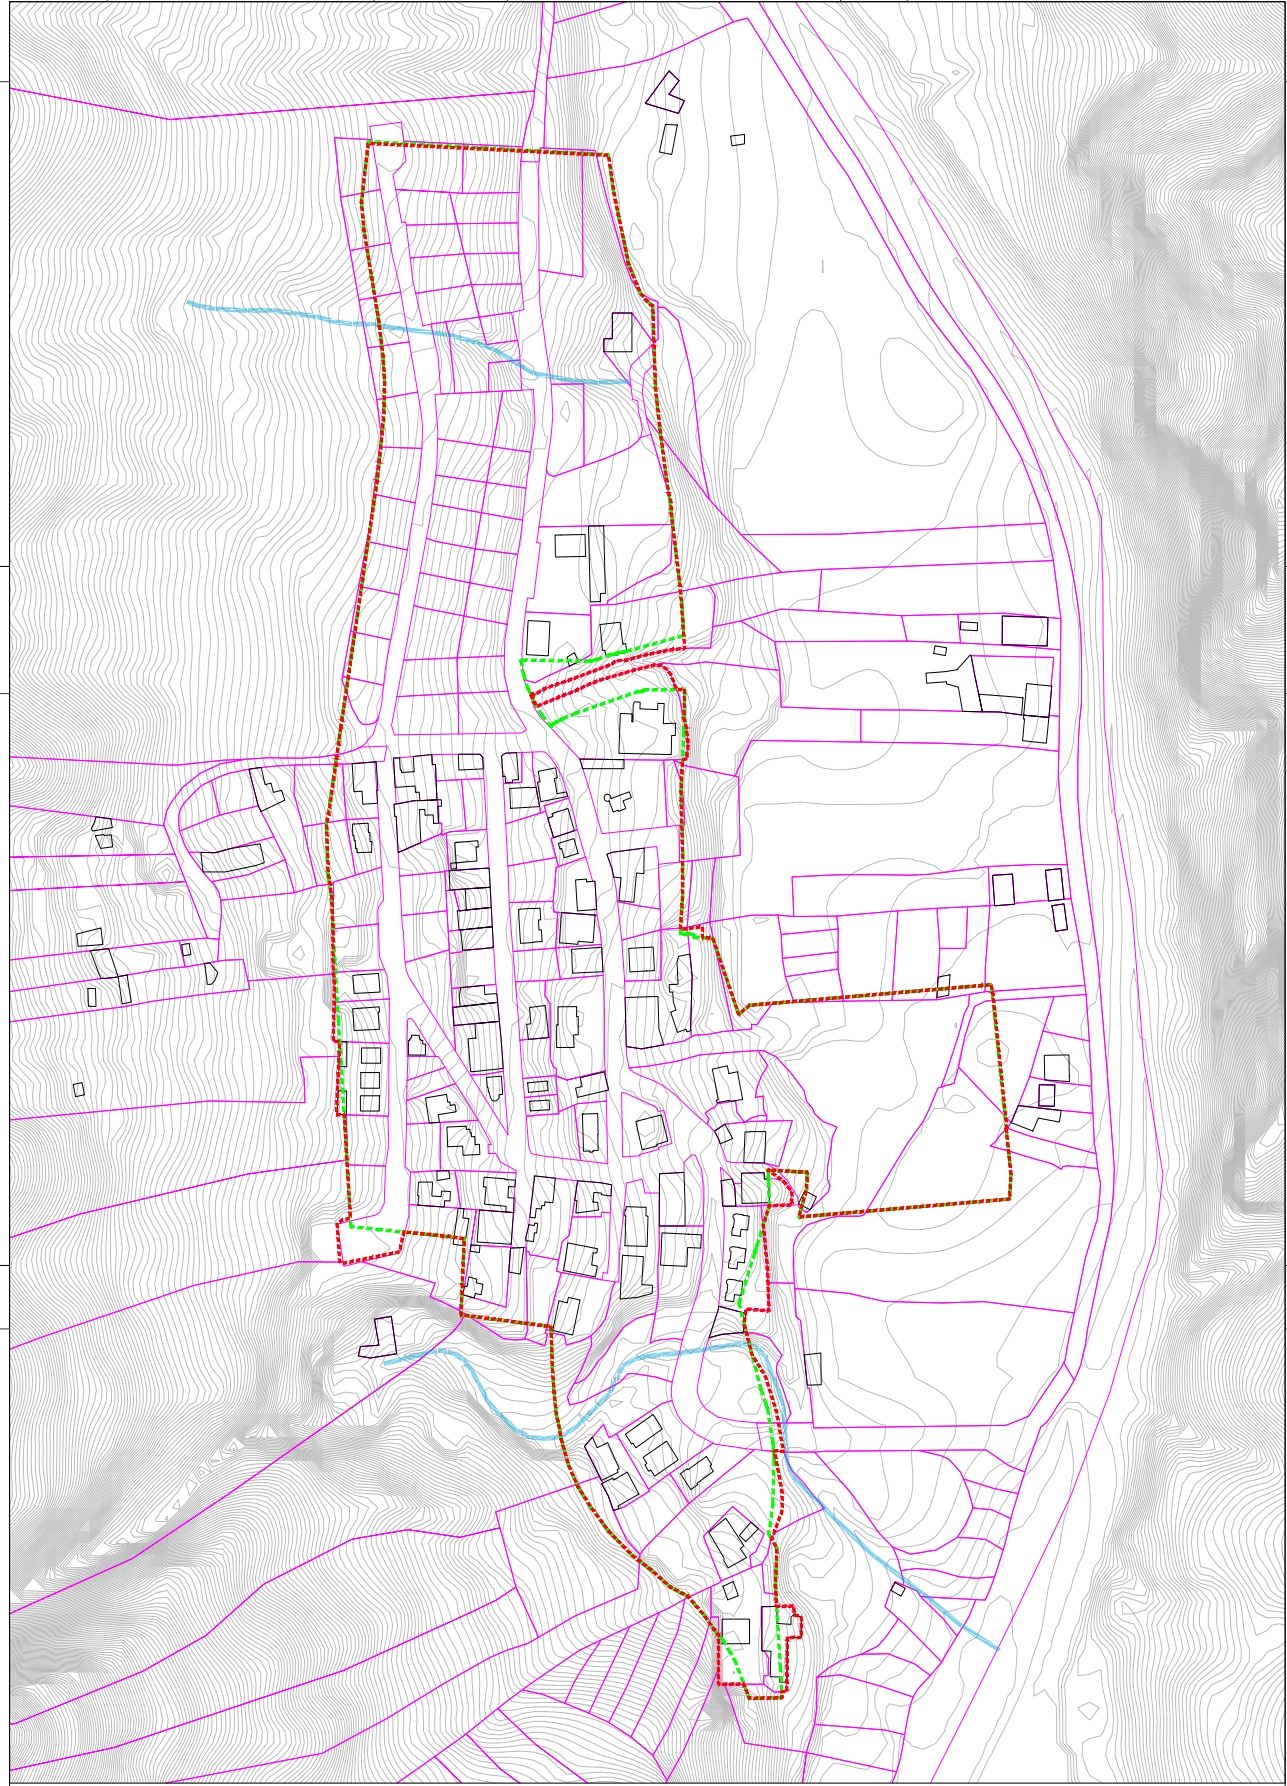

LEYENDA

- Delimitación Barrio "El Horno" propuesta - 95.459,79 m²
- Delimitación Barrio "El Horno" vigente NN.SS. - 92.974,83 m²
- Parcelas Catastrales
- Edificaciones






MIRIAM VALDIVIESO REALE
1ª COAA 5373

JOSÉ IGNACIO SÁINZ SORDO
1ª RECAZ 4891

LUIS AGUIAR
PRESO 09145
1ª COAA 6795

FEBRERO 2025


MODIFICACIÓN MENOR DE LAS NN.SS. - FASE I
EL HORNO | MOGÁN | GRAN CANARIA
ORDINACIÓN ALTERNATIVA 1. AMBITO SOBRE CARTOGRAFIA

01.1
ESCALA 1/1.000



Z006754aa92007012b507e03a020828K

COPIA AUTÉNTICA que puede ser comprobada mediante el Código Seguro de Verificación en <https://oat.mogan.es:8448/ventanilla/validacionDoc/index.jsp?entidad=MOGAN>

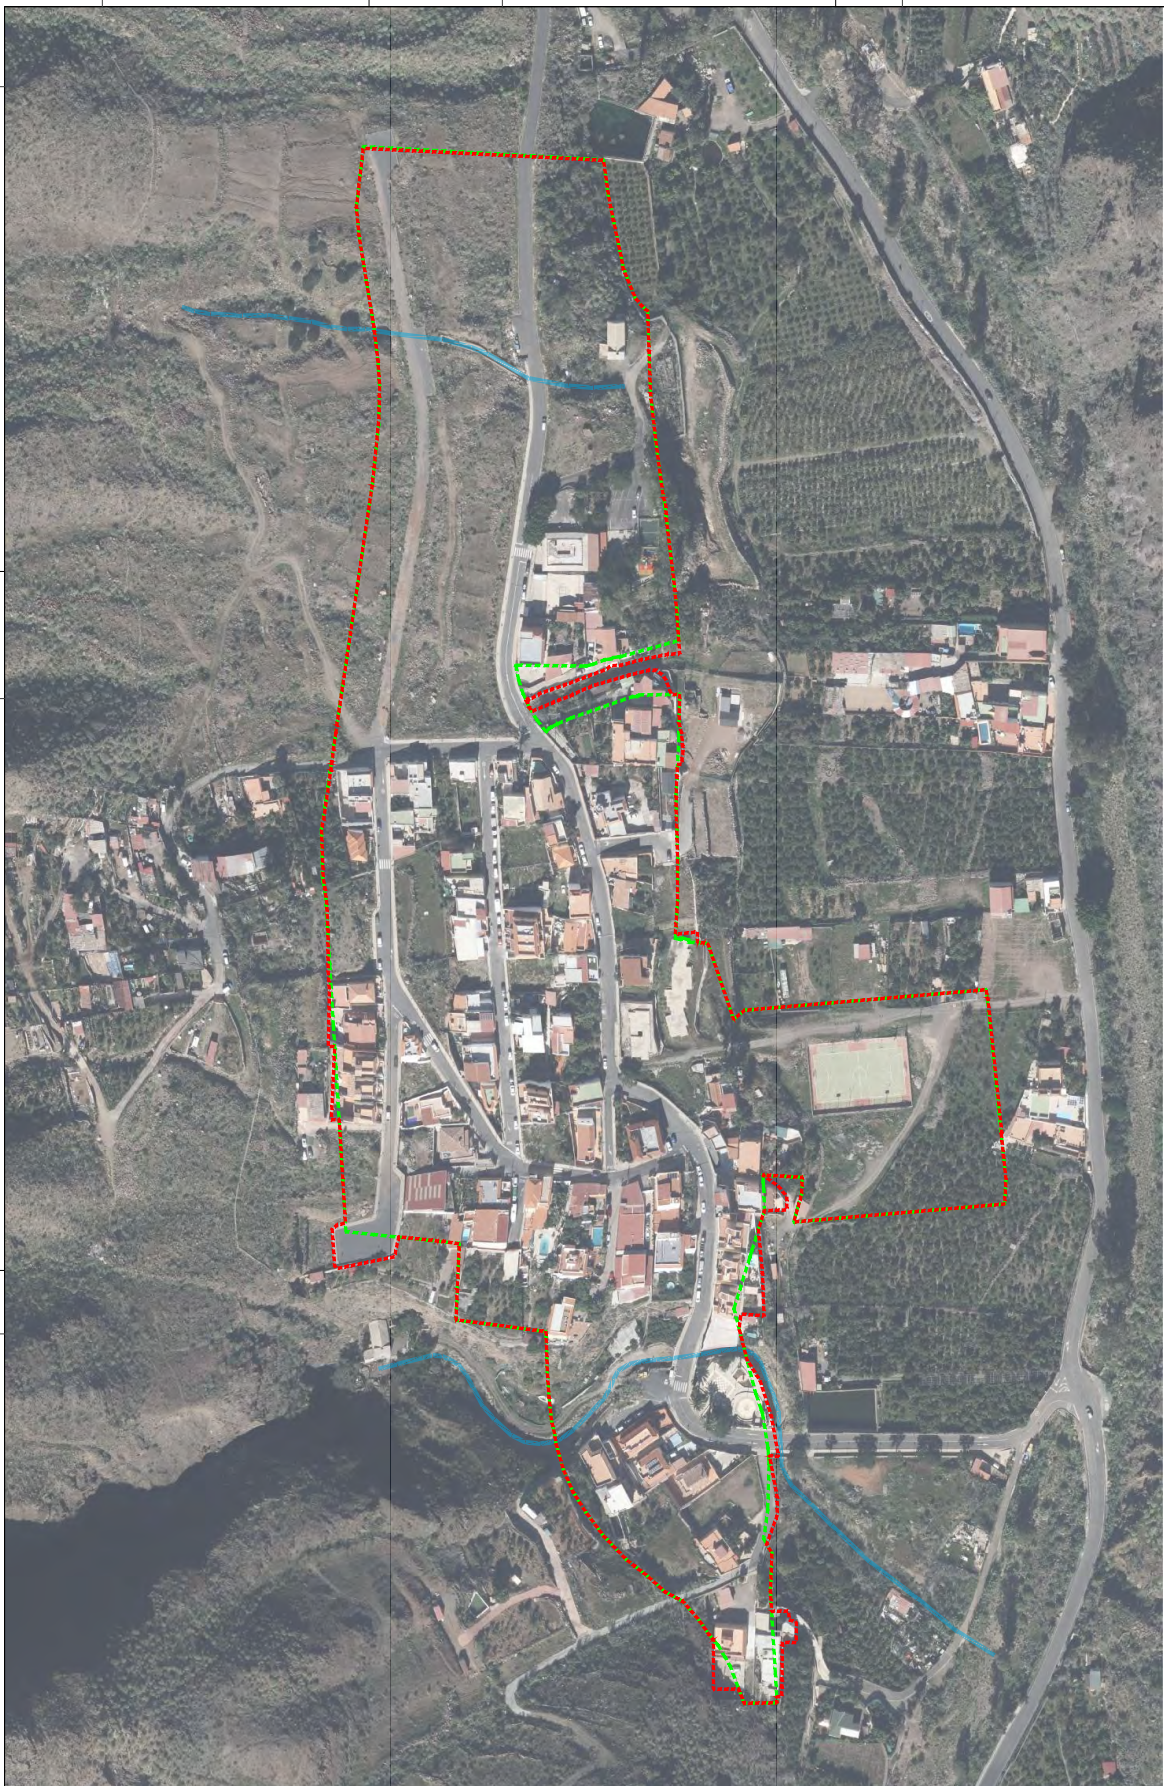

LEYENDA

- Delimitación Barrio "El Horno" propuesta - 95.459,79 m²
- Delimitación Barrio "El Horno" vigente NN.SS. - 92.974,83 m²



MIRIAM VALDIVIESO REALE 1ª COAA 5373	JOSÉ IGNACIO SÁINZ SORDO 1ª RECAZ 4891	LUIS AGUIAR 1ª RESE 09143 1ª COAA 6795
---	---	--



FEBRERO 2025


MODIFICACIÓN MENOR DE LAS NN.SS. - FASE I
EL HORNO | MOGÁN | GRAN CANARIA
ORDINACIÓN ALTERNATIVA 1. AMBIENTE SOBRE ORTOFOTO

ESCALA 1/1.000

01.2



COPIA AUTÉNTICA que puede ser comprobada mediante el Código Seguro de Verificación en <https://oat.mogan.es:8448/ventanilla/validacion/Doc/index.jsp?entidad=MOGAN>

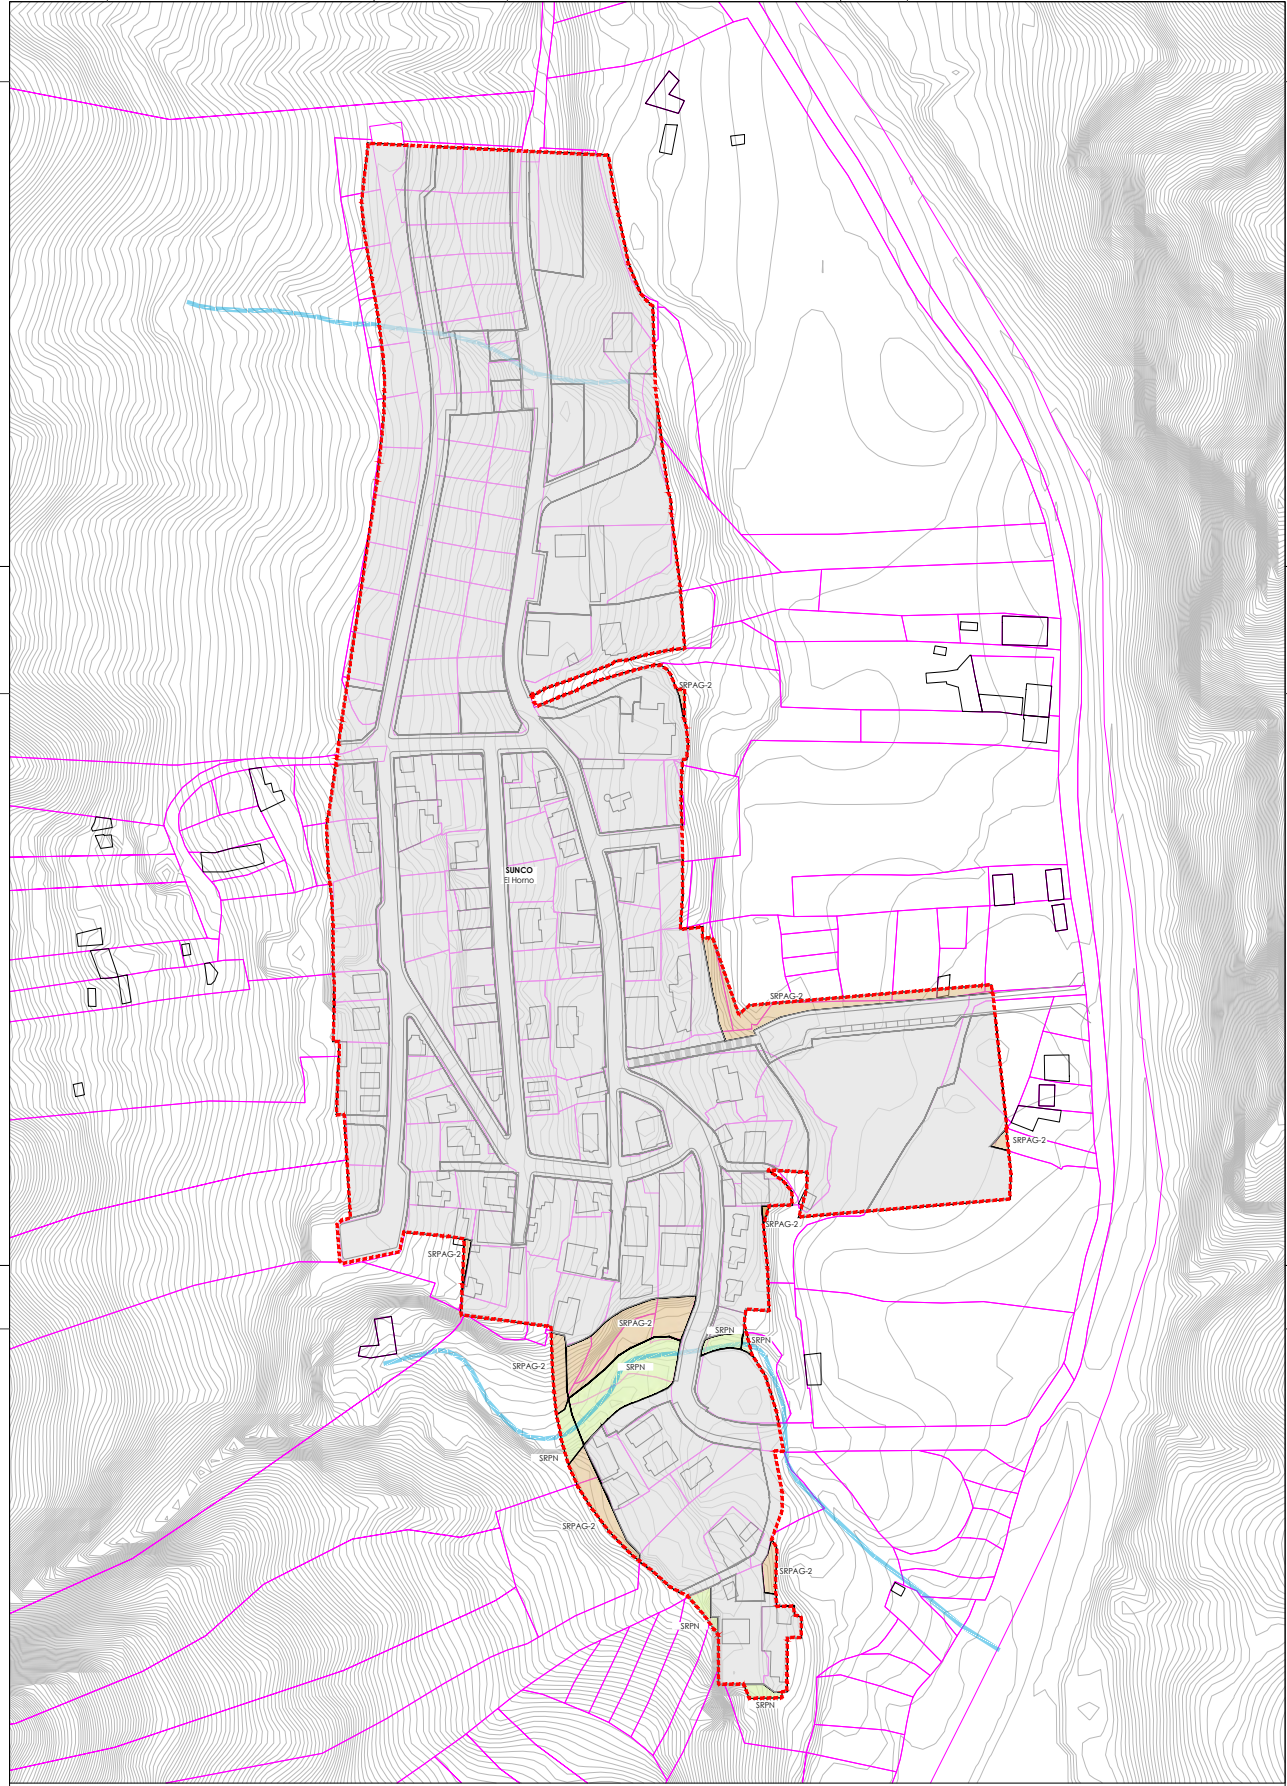


LEYENDA	CLASIFICACIÓN Y CATEGORIZACIÓN	SUELO RÚSTICO DE PROTECCIÓN AMBIENTAL	SUELO RÚSTICO DE PROTECCIÓN ECONÓMICA
Delimitación Barrio "El Horno" propuesto - 95.459,79 m ² Parcelas Catastrales Parcelas topográficas	SUELO URBANO SUNCO - Suelo urbano no consolidado, Uso global residencial	Suelo rústico de protección natural: SRPN Suelo rústico de protección agrícola 2: SRPAG-2	



Ayuntamiento de Mogán deurza	MIRIAM VALDIVIESO FRAILE I.P. COAA 5373	JOSÉ IGNACIO SÁINZ SORDO I.P. RECAZ 4891	LUIS AGUIAR I.P. RECAZ 6795	FEBRERO 2025	MODIFICACIÓN MENOR DE LAS NN.SS. - FASE I EL HORNO MOGÁN GRAN CANARIA ORDINACIÓN ALTERNATIVA 1 CLASIFICACIÓN Y CATEGORIZACIÓN DEL SUELO ESCALA 1/1.000	
---------------------------------	--	---	--------------------------------	--------------	--	--



COPIA AUTÉNTICA que puede ser comprobada mediante el Código Seguro de Verificación en <https://oat.mogan.es:8448/ventanilla/validacionDoc/index.jsp?entidad=MOGAN>

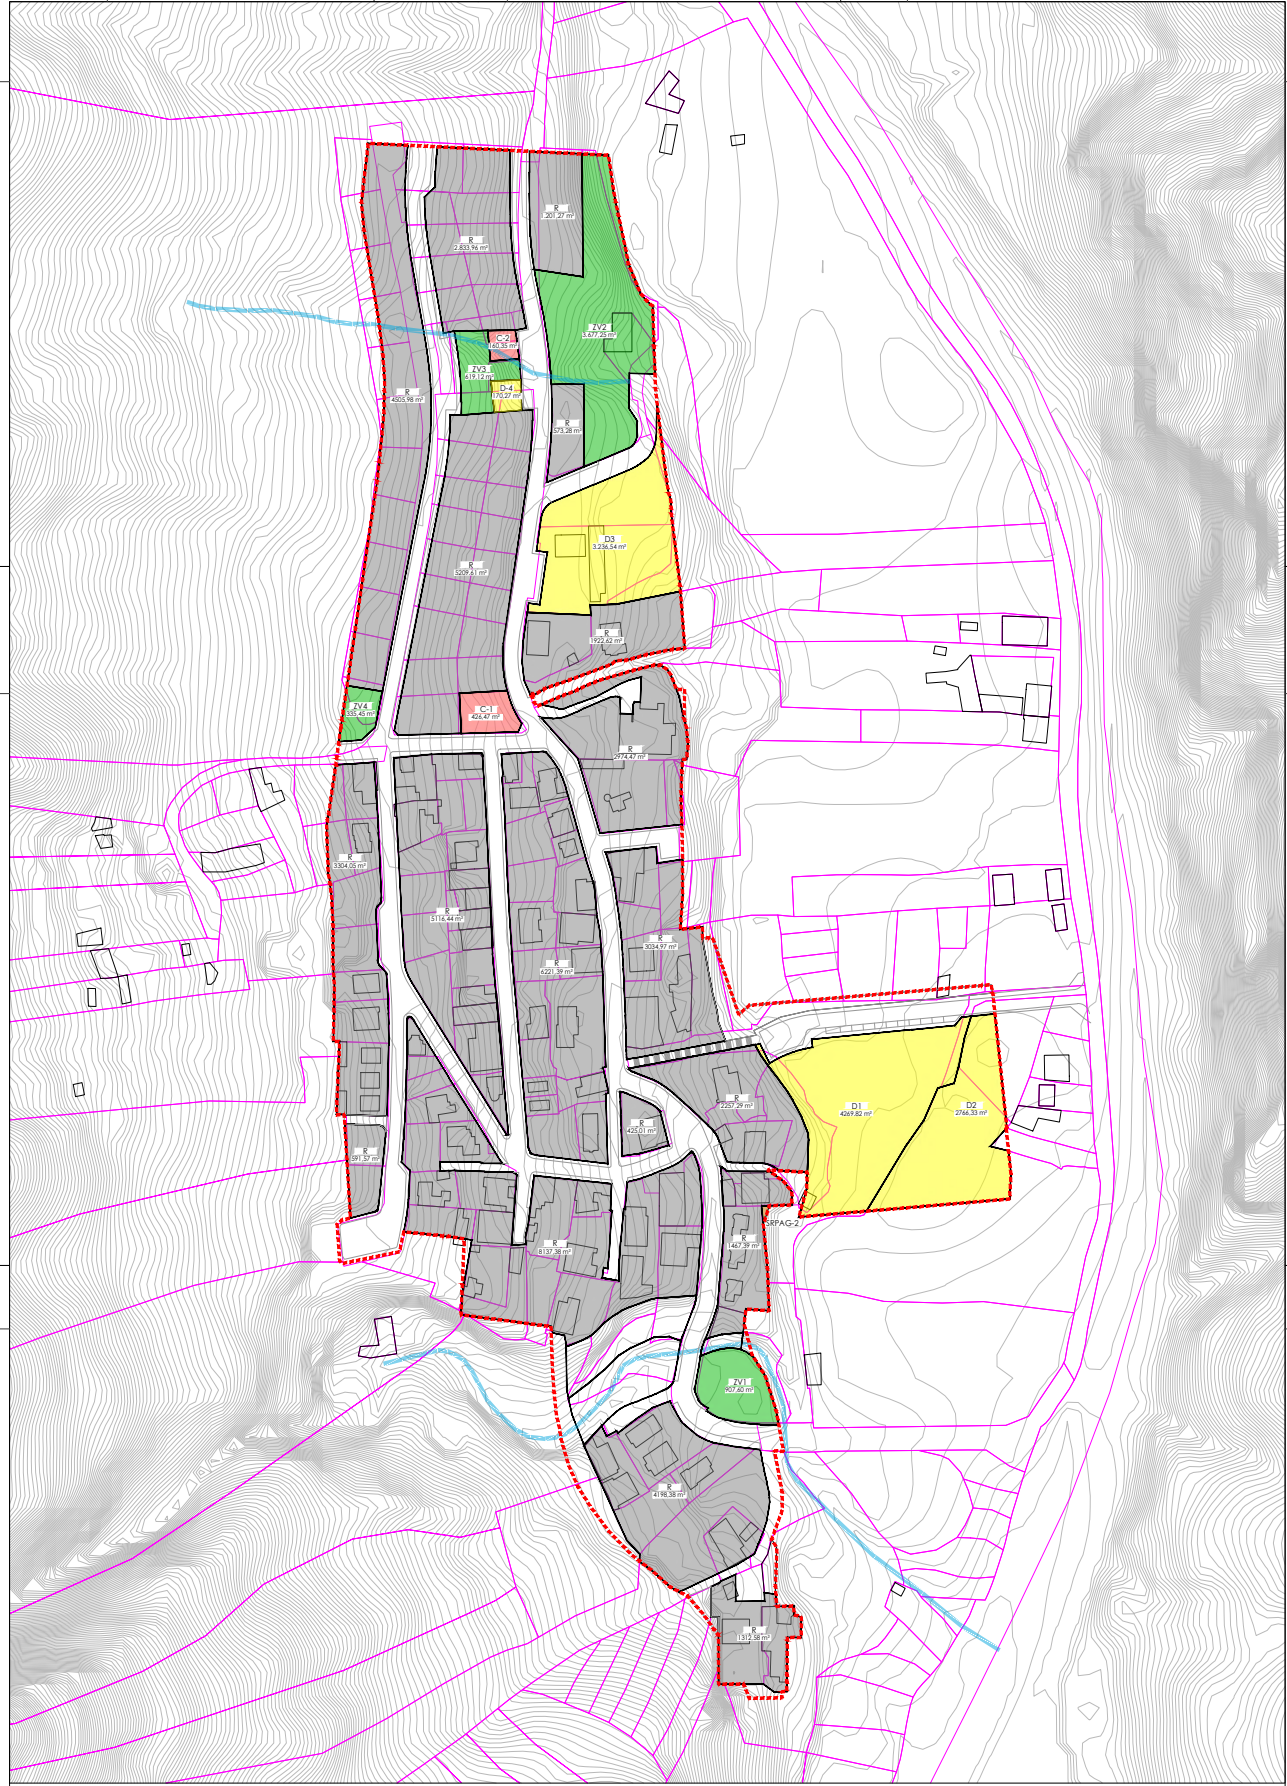

LEYENDA

- Delimitación Barrio "El Horno" propuesta - 95.459,79 m²
- Parcelas Catastrales
- Parcelas topográficas

USOS


Residencial	Comunitario	Terciario
R - Residencial	D - Dotacional	CO - Comercial
	ZV - Uso Comunitario - Espacios Libres	

0 10 20 50 100 1/1.000


MIRIAM VALDIVIESO PRADE (ºª COAA 5373) JOSÉ IGNACIO SÁINZ SORDO (ºª RECAZ 4891) LUIS AGUIAR PEREZ (ºª COAA 6795)

FEBRERO 2025 MODIFICACIÓN MENOR DE LAS NN.SS. - FASE I EL HORNO | MOGÁN | GRAN CANARIA ESCALA 1/1.000 **01.4**


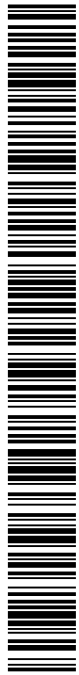

Z006754aa92007012b507e03a020828K

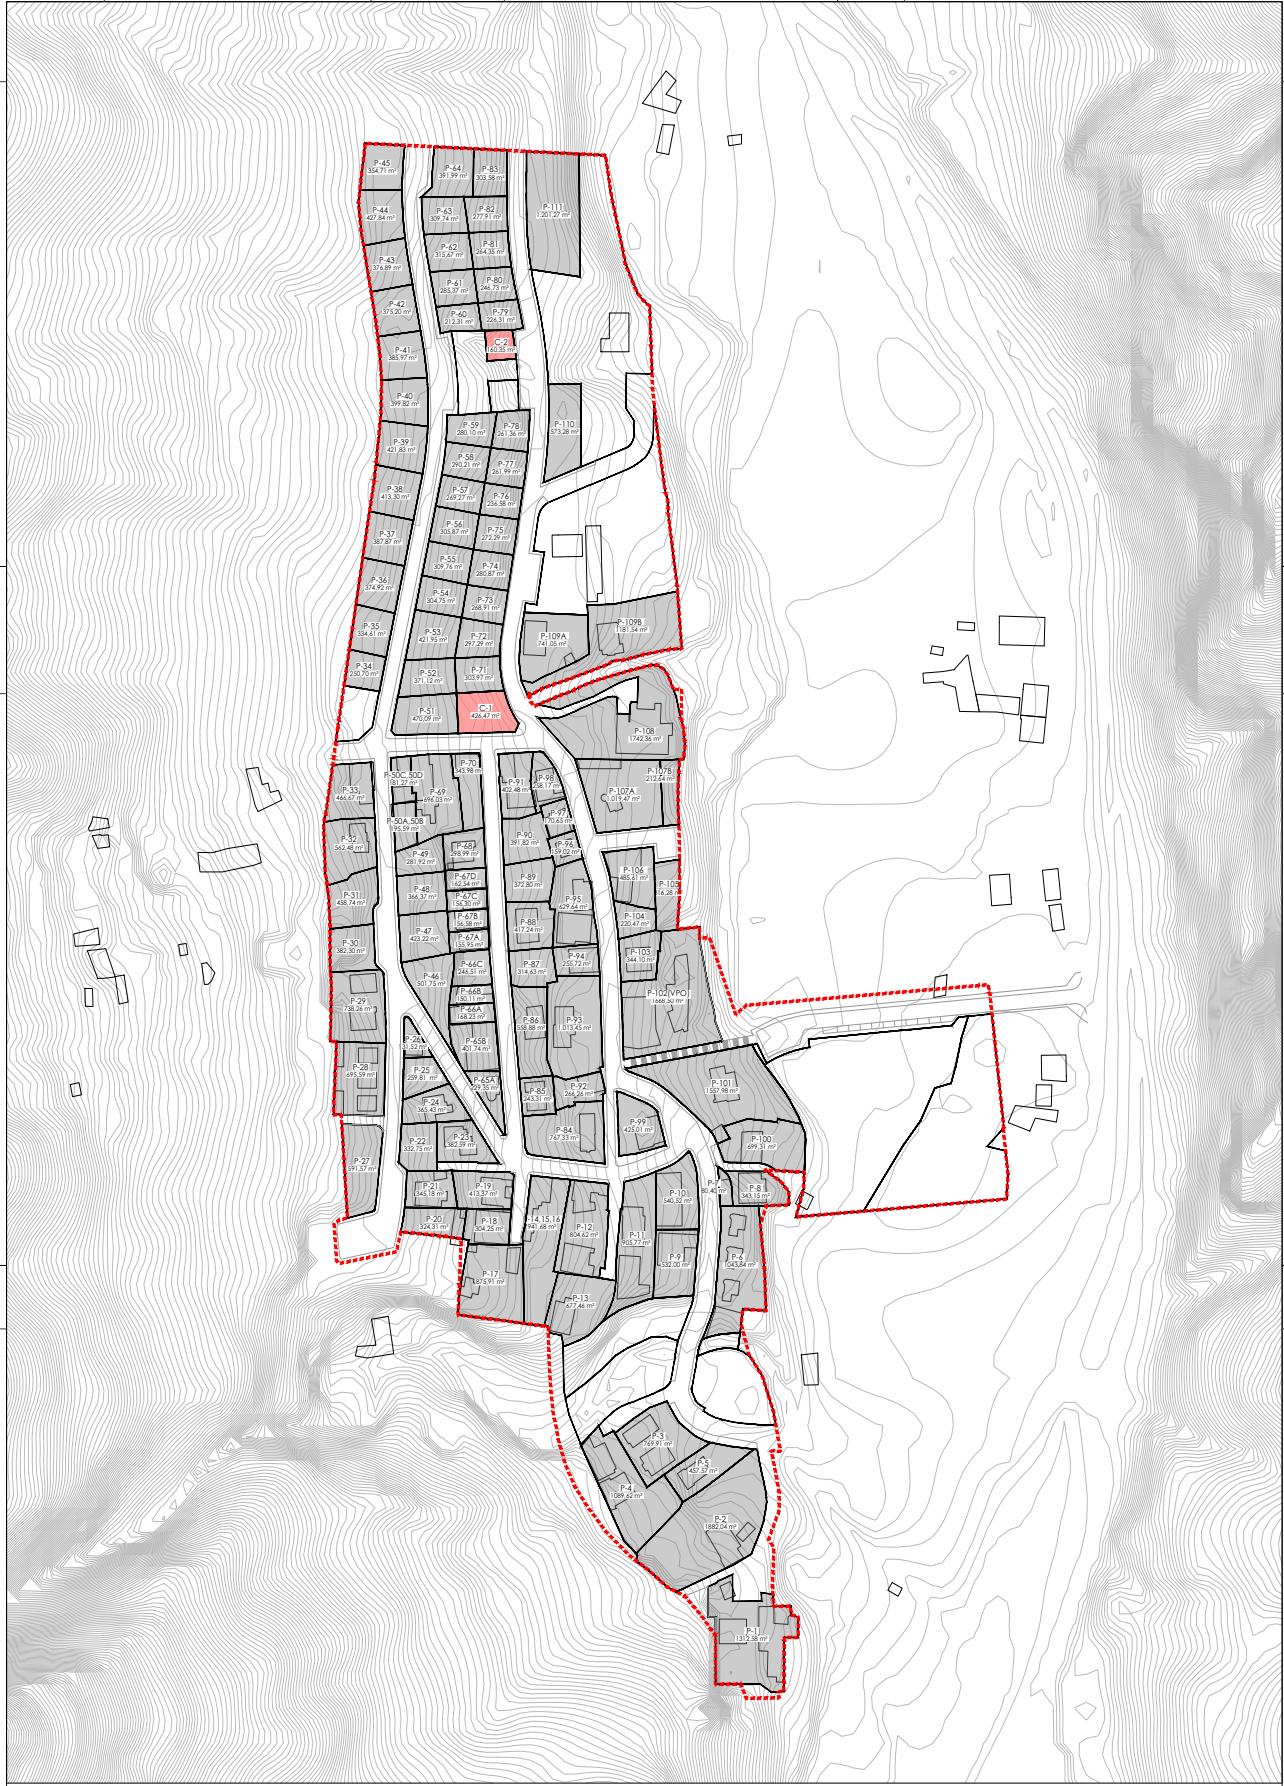

LEYENDA

- Delimitación Barrio "El Horno" propuesta - 95.459,79 m²
- Parcelas Catastrales
- Parcelas topográficas


USOS

Residencial	Terciario
R - Residencial	CO - Comercial

0 10 20 50 100 1/1.000


FEBRERO 2025
 MODIFICACIÓN MENOR DE LAS NN.SS. - FASE I
EL HORNO | MOGÁN | GRAN CANARIA
01.5

ESCALA 1/1.000
 ORDINACIÓN ALTERNATIVA 1: PARCELARIO

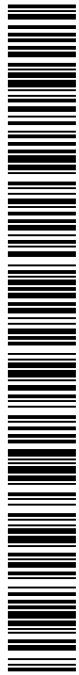

Z006754aa92007012b507e03a020828K

COPIA AUTÉNTICA que puede ser comprobada mediante el Código Seguro de Verificación en <https://oat.mogan.es:8448/ventanilla/validacionDoc/index.jsp?entidad=MOGAN>

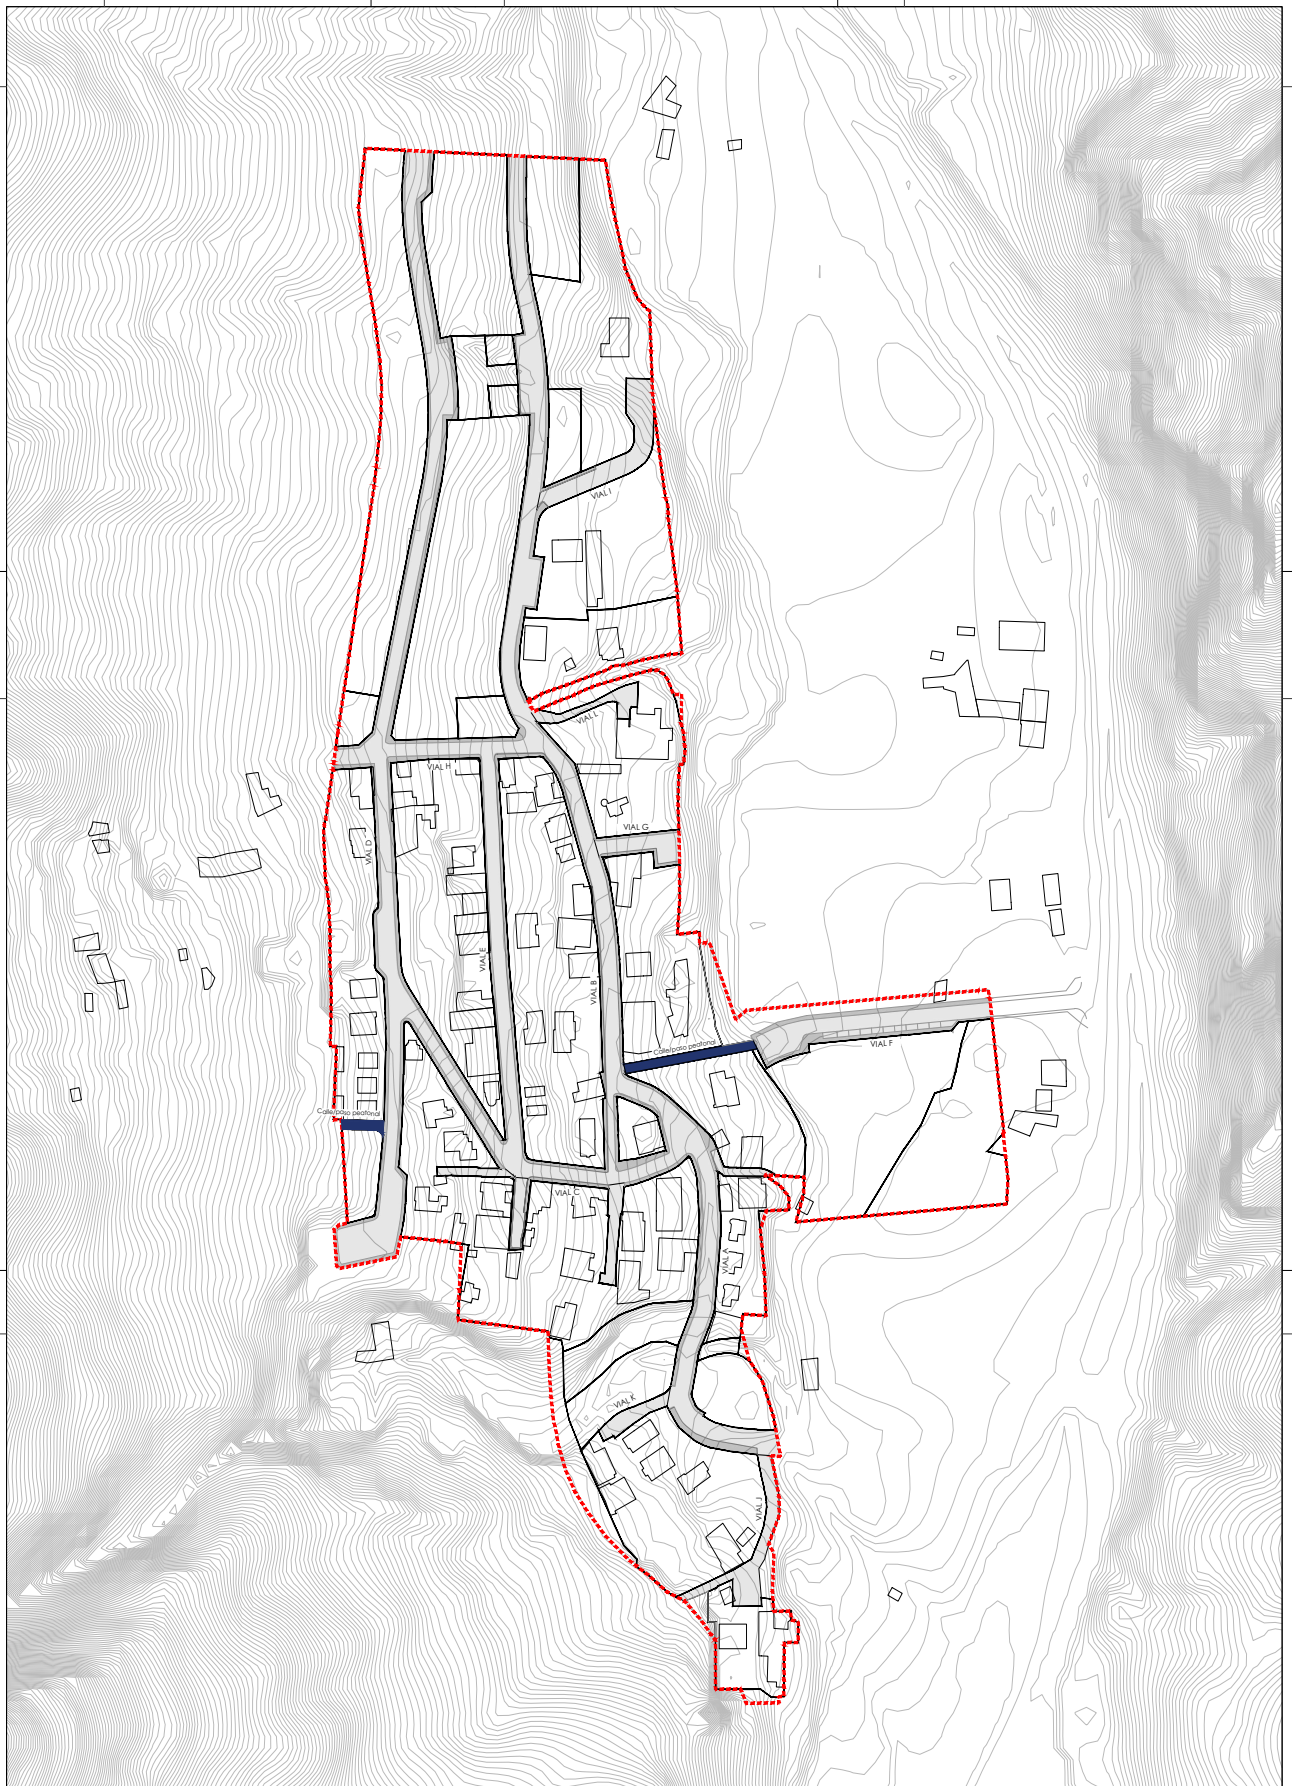

LEYENDA

- Definición Barrio 'El Horno' propuesto - 95.459,79 m²
- Parcelas Catastrales
- Parcelas topográficas

VIARIO

- Vialito rodado
- Acera
- Vialito peatonal



MIRIAM VALDIVIESO REALE
Iº CDA 5373

JOSÉ IGNACIO SÁINZ SORDO
Iº RECAZ 4891

LUIS AGUIAR
PRESO 09145
Iº CDA 6795



FEBRERO 2025

MODIFICACIÓN MENOR DE LAS NN.SS. - FASE I
EL HORNO | MOGÁN | GRAN CANARIA


ORDINACIÓN ALTERNATIVA 1. RED VIARIA

01.6

ESCALA 1/1.000



COPIA AUTÉNTICA que puede ser comprobada mediante el Código Seguro de Verificación en <https://oat.mogan.es:8448/ventanilla/validacionDoc/index.jsp?entidad=MOGAN>

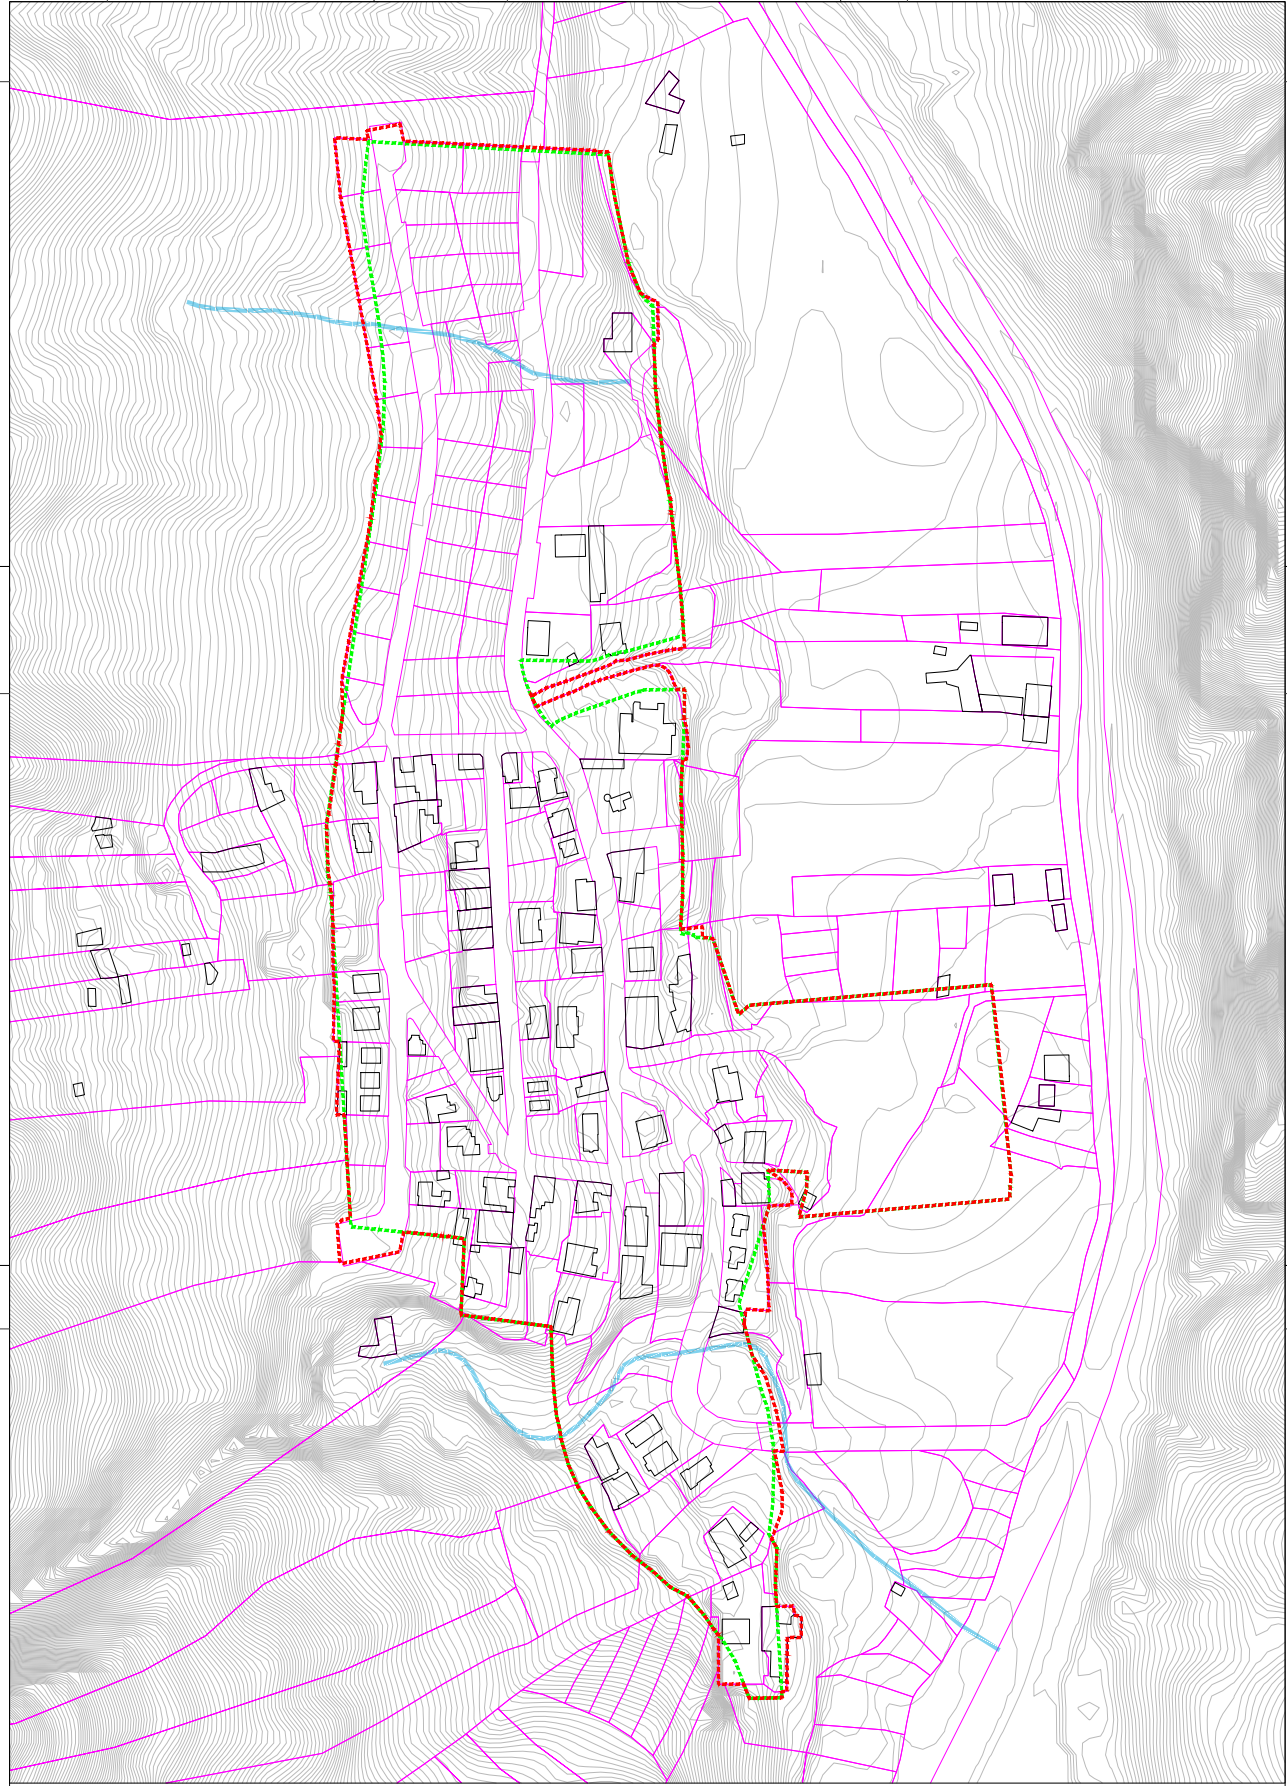

LEYENDA

- Delimitación Barrio "El Horno" propuesta - 96.863,81 m²
- Delimitación Barrio "El Horno" vigente NN.SS. - 92.974,83 m²
- Parcelas Catastrales Edificaciones



MIRIAM VALDIVIESO RAFAEL
I^º CDA 5373

JOSÉ IGNACIO SÁINZ SORDO
I^º RECAZ 4891

LUIS AGUIAR
I^º RECAZ 50145

FEBRERO 2025




MODIFICACIÓN MENOR DE LAS NN.SS. - FASE I
EL HORNO | MOGÁN | GRAN CANARIA

ORDINACIÓN ALTERNATIVA 2. AMBITO SOBRE CARTOGRAFIA


ESCALA 1/1.000

02.1

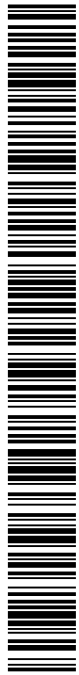

Z006754aa92007012b507e03a020828K

COPIA AUTÉNTICA que puede ser comprobada mediante el Código Seguro de Verificación en <https://oat.mogan.es:8448/ventanilla/validacionDoc/index.jsp?entidad=MOGAN>

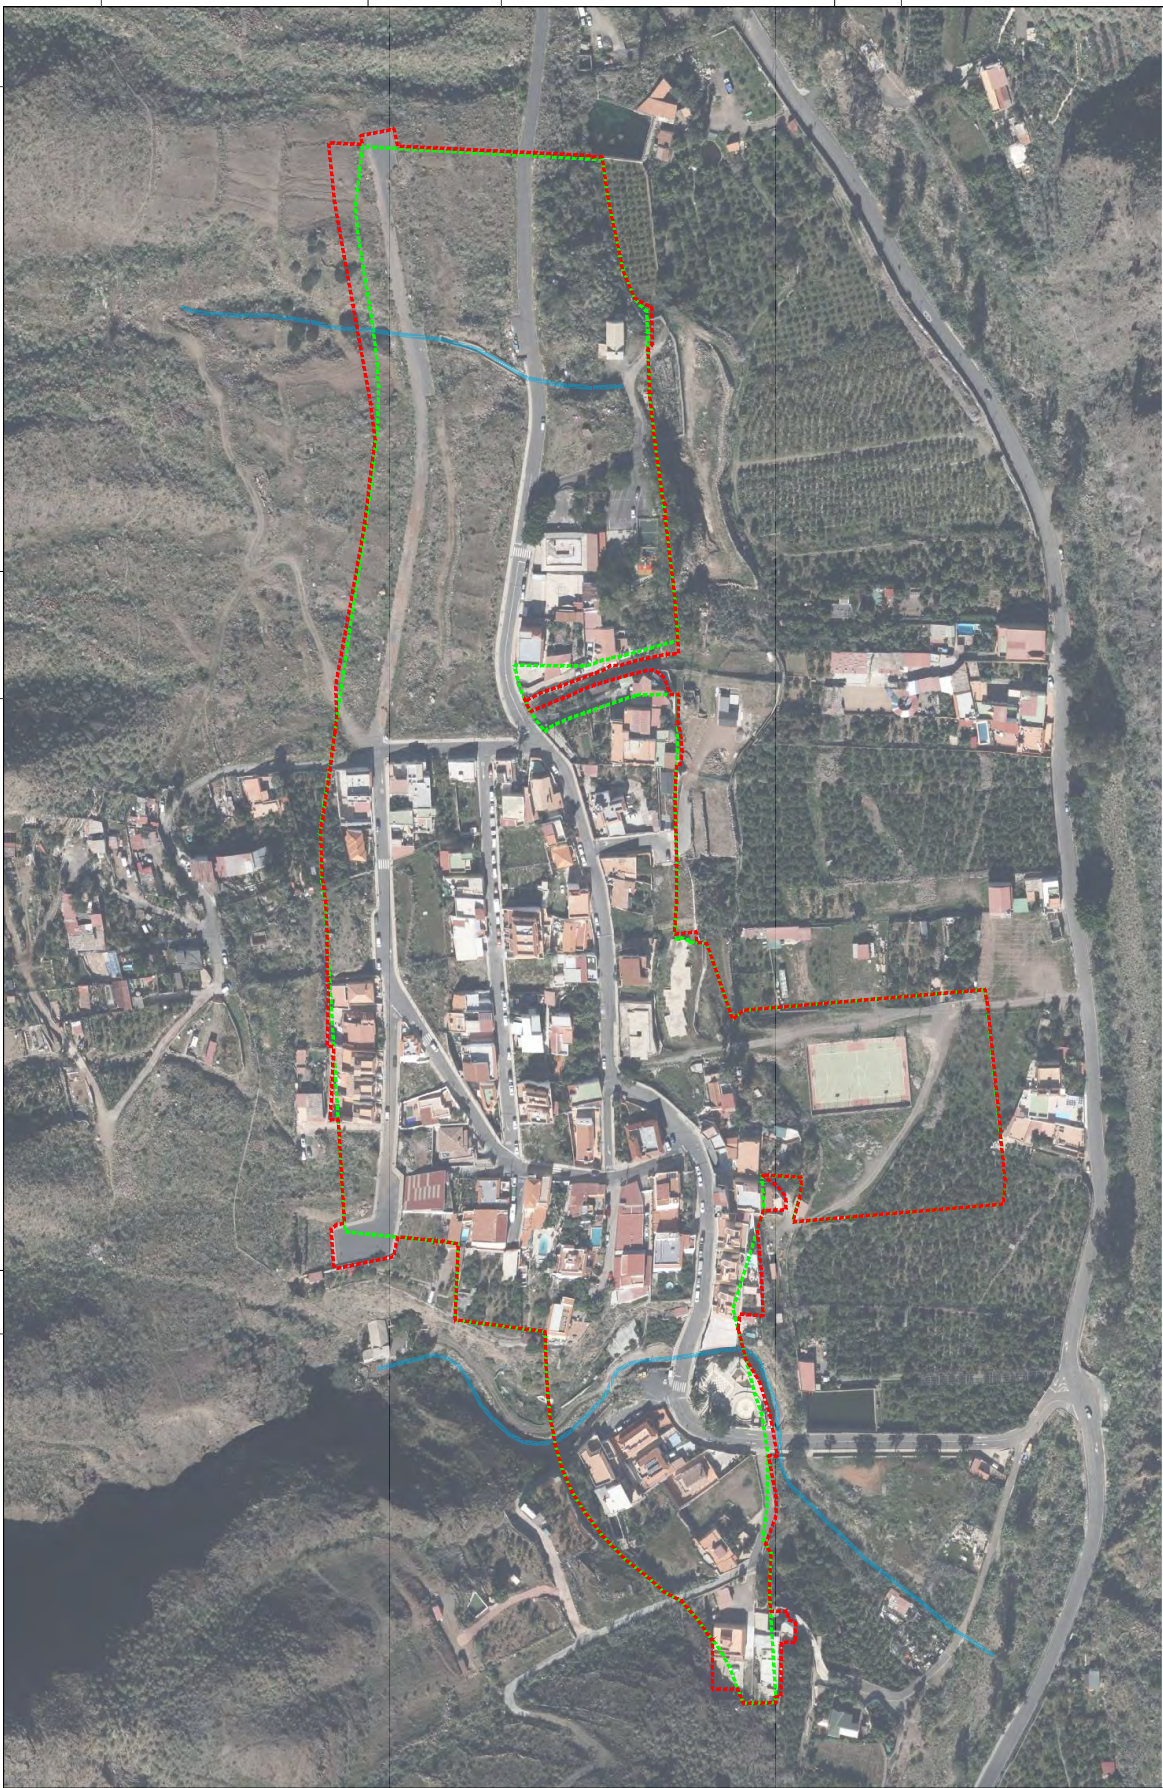

LEYENDA

- Definición Barrio "El Horno" propuesta - 94.863,81 m²
- Definición Barrio "El Horno" vigente NN.SS. - 92.974,83 m²



MIRIAM VALDERRISO REALE
1ª COAA 5373

JOSÉ IGNACIO SÁINZ SORDO
1ª RECAZ 4891

LUIS AGUIAR
1ª RESE 59145
1ª COAA 6795



FEBRERO 2025


MODIFICACIÓN MENOR DE LAS NN.SS. - FASE I
EL HORNO | MOGÁN | GRAN CANARIA

ORDINACIÓN ALTERNATIVA 2, CLASIFICACIÓN Y CATEGORIZACIÓN DEL SUELO. ESCALA 1/1.000

02.2



COPIA AUTÉNTICA que puede ser comprobada mediante el Código Seguro de Verificación en <https://oat.mogan.es:8448/ventanilla/validacion/Doc/index.jsp?entidad=MOGAN>

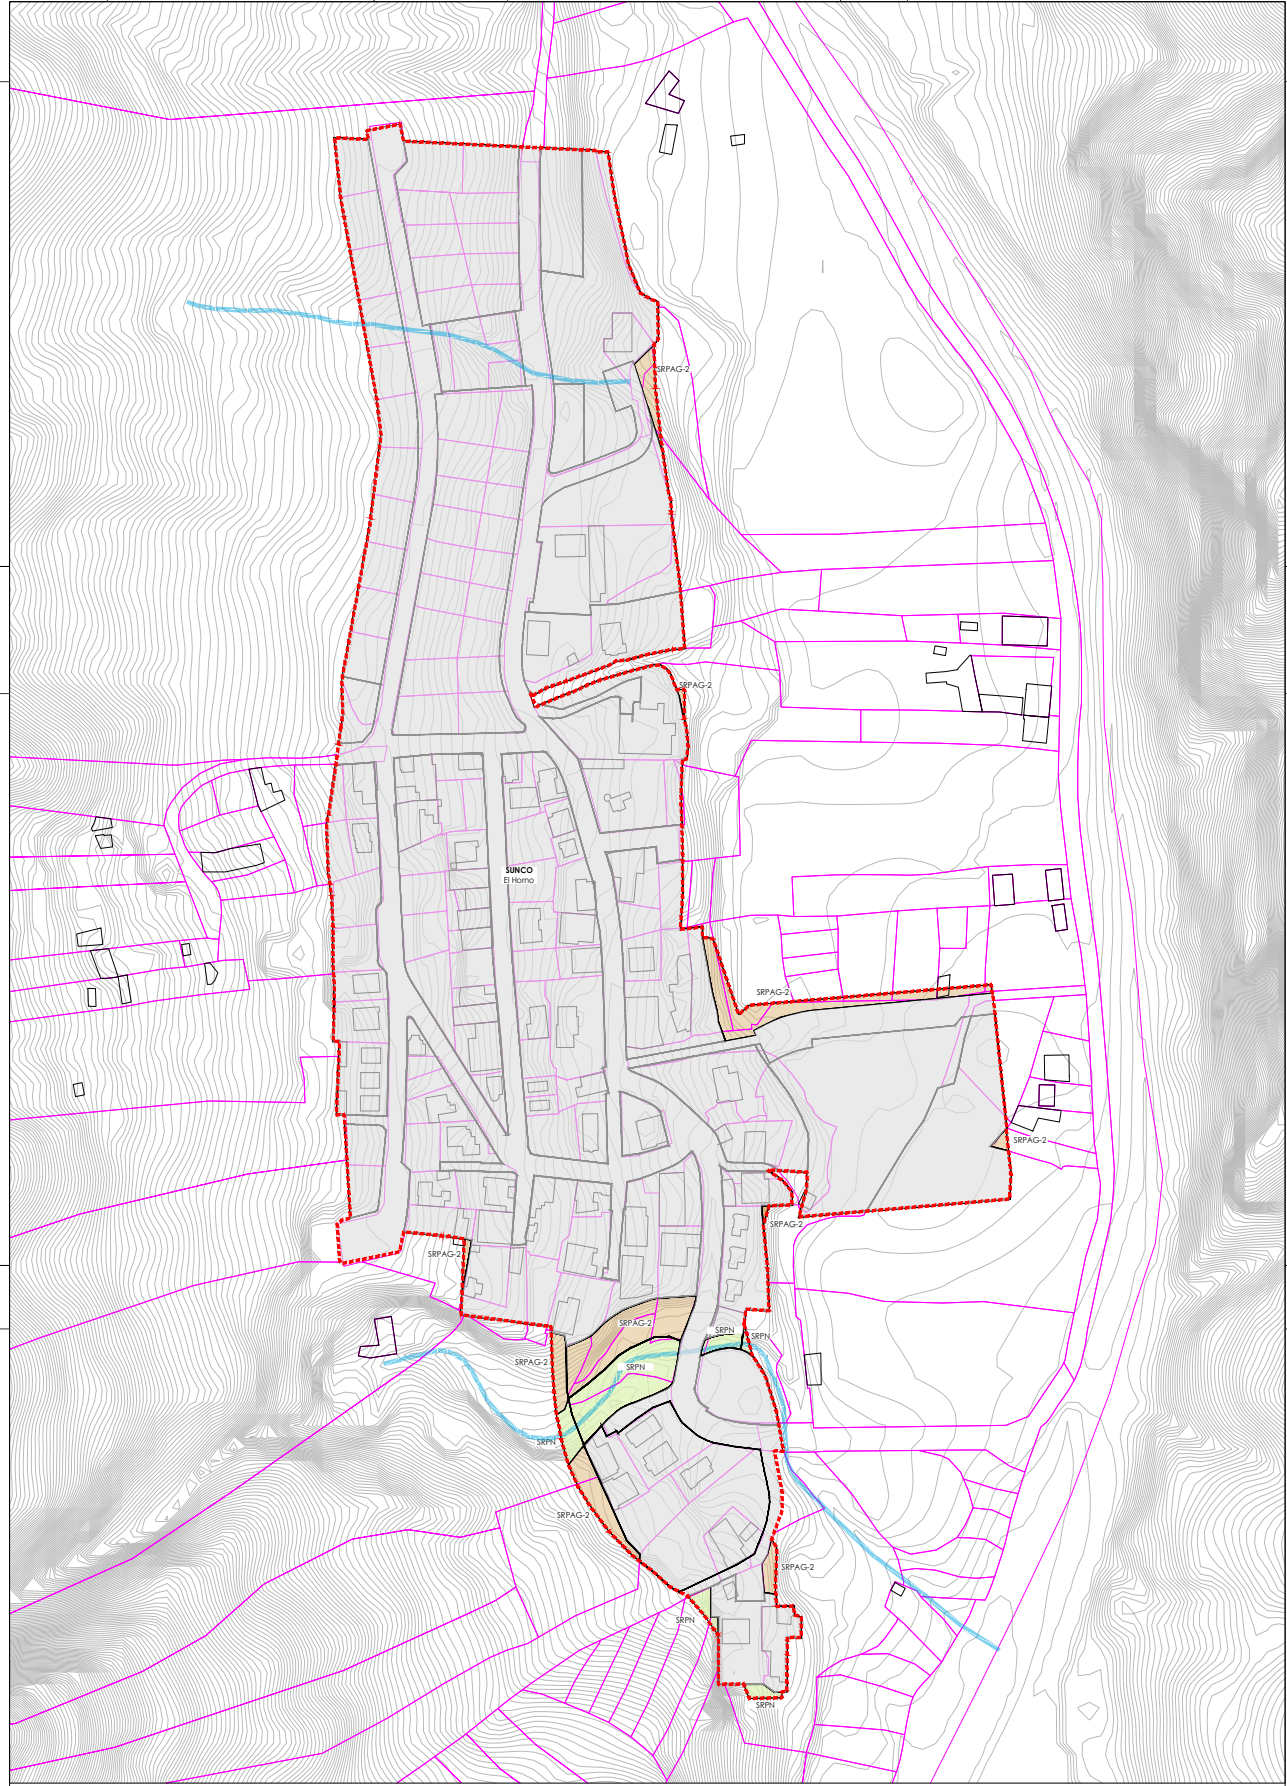

LEYENDA	CLASIFICACIÓN Y CATEGORIZACIÓN	SUELO RÚSTICO DE PROTECCIÓN AMBIENTAL	SUELO RÚSTICO DE PROTECCIÓN ECONÓMICA
Delimitación Barrio "El Horno" propuesto - 16.863,81 m ²	SUELO URBANO	Suelo rústico de protección natural: SRPN	Suelo rústico de protección agrícola: SRPAG-2
Parcelas Catastrales	SUNCO - Suelo urbano no consolidado uso global residencial	Suelo rústico de protección natural: SRPN	
Parcelas topográficas			




		MIRIAM VALDIVIESO FRAILE IP COAA 5373	JOSÉ GONALDO SÁINZ SORDO IP RECAZ 4891	LUIS AGUIAR PEREZ SORIAS IP COAA 6795		MODIFICACIÓN MENOR DE LAS NN.SS. - FASE I EL HORNO MOGÁN GRAN CANARIA	02.3
					FEBRERO 2025	ORDINACIÓN ALTERNATIVA 2. CLASIFICACIÓN Y CATEGORIZACIÓN DEL SUELO. ESCALA: 1/1.000	



Z006754aa92007012b507e03a020828K

COPIA AUTÉNTICA que puede ser comprobada mediante el Código Seguro de Verificación en <https://oat.mogan.es:8448/ventanilla/validacionDoc/index.jsp?entidad=MOGAN>

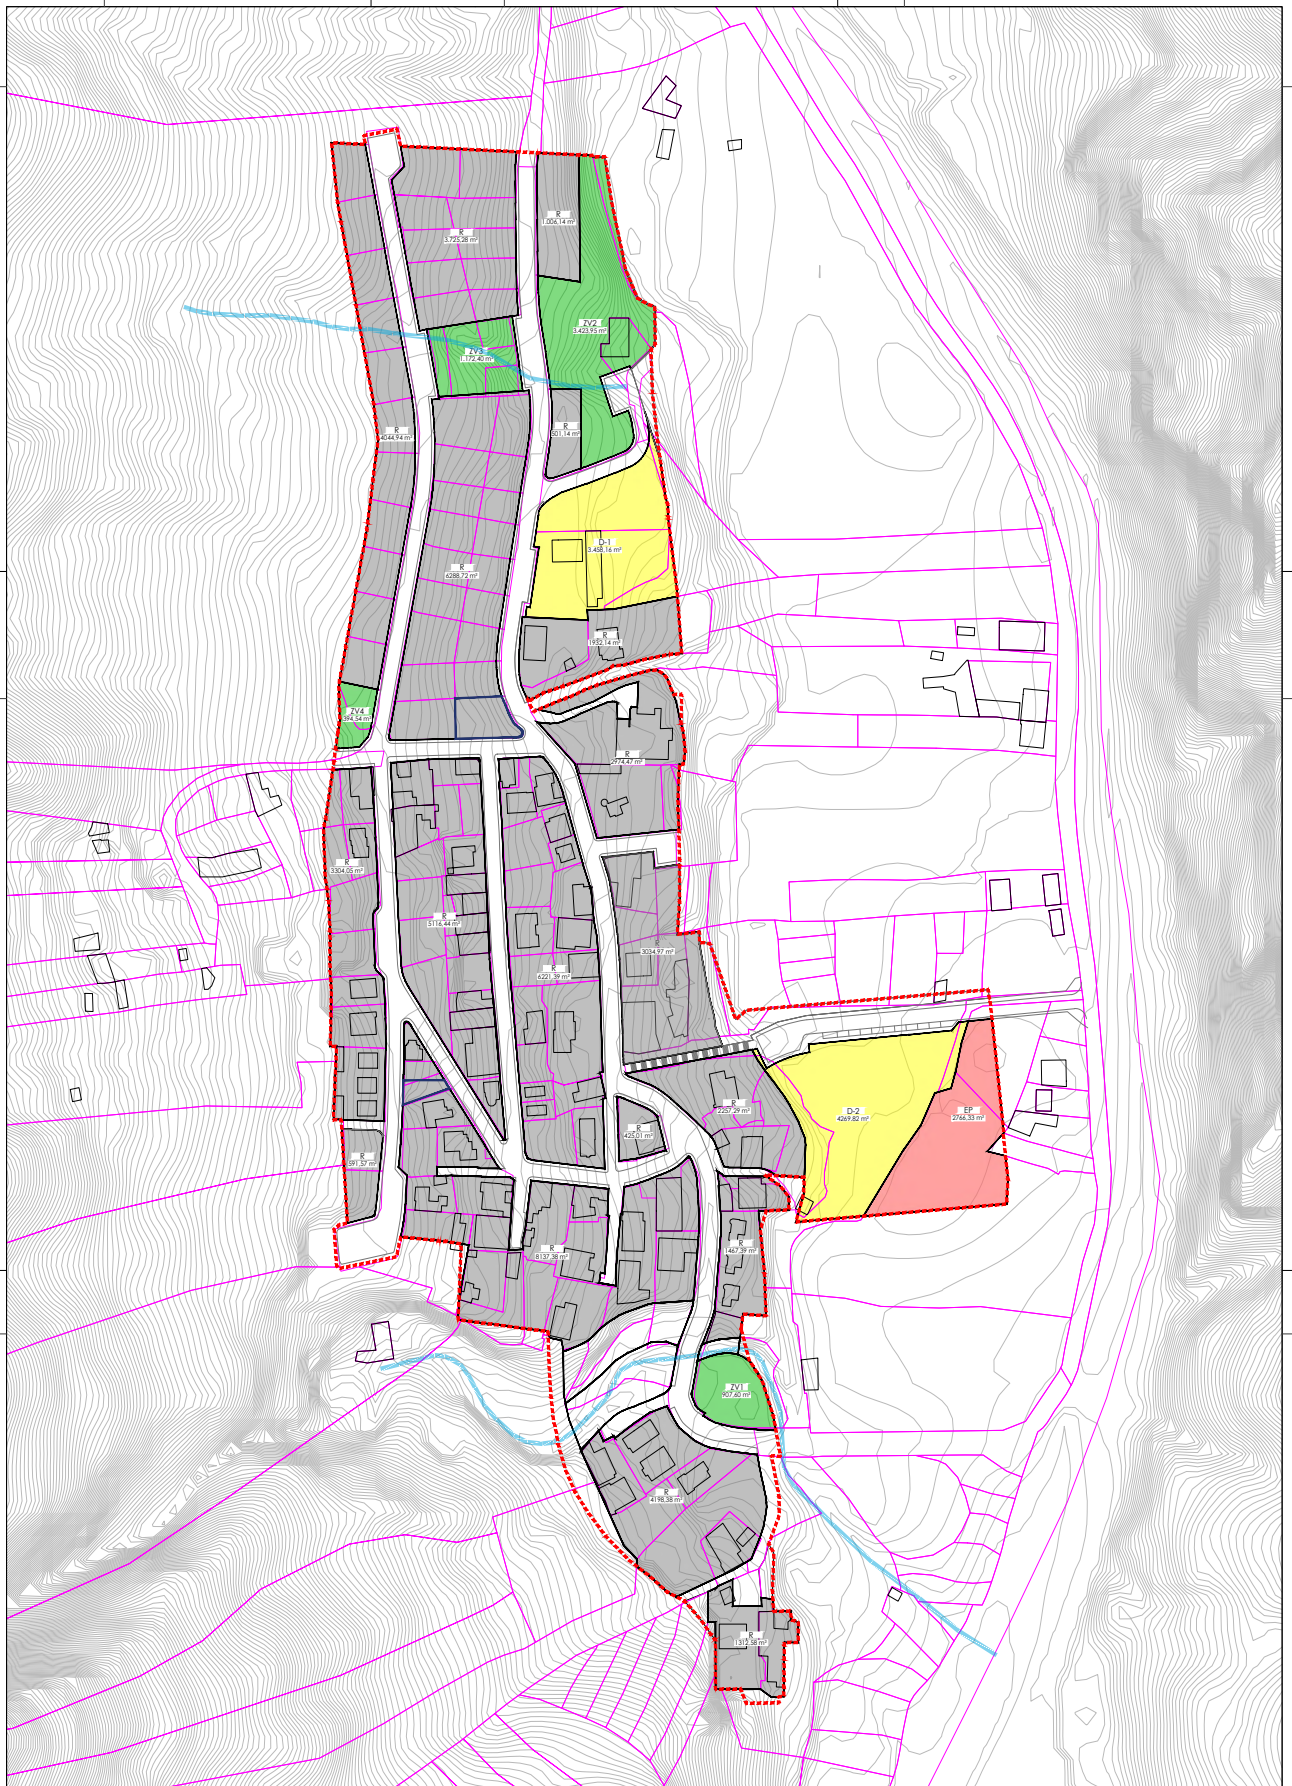

LEYENDA	USOS
Delimitación Barrio 'El Horno' propuesto - 16.863,81 m ²	Residencial
Parcelas Catastrales	R - Residencial
Parcelas topográficas	D - Dotacional
	ZV - Espacios Libres
	EP - Equipamiento Privado
	AD - Actividad de Dotación



MIRIAM VALDERRISO PRADE
I^º CDA 5373


JOSÉ IGNACIO SÁINZ SORDO
I^º RECAZ 4891

LUIS AGUIAR
I^º CDA 6795



MODIFICACIÓN MENOR DE LAS NN.SS. - FASE I
EL HORNO | MOGÁN | GRAN CANARIA
ORDINACIÓN ALTERNATIVA 2 | CALIFICACIÓN FOTOMORFOLÓGICA

ESCALA 1/1.000 **02.4**

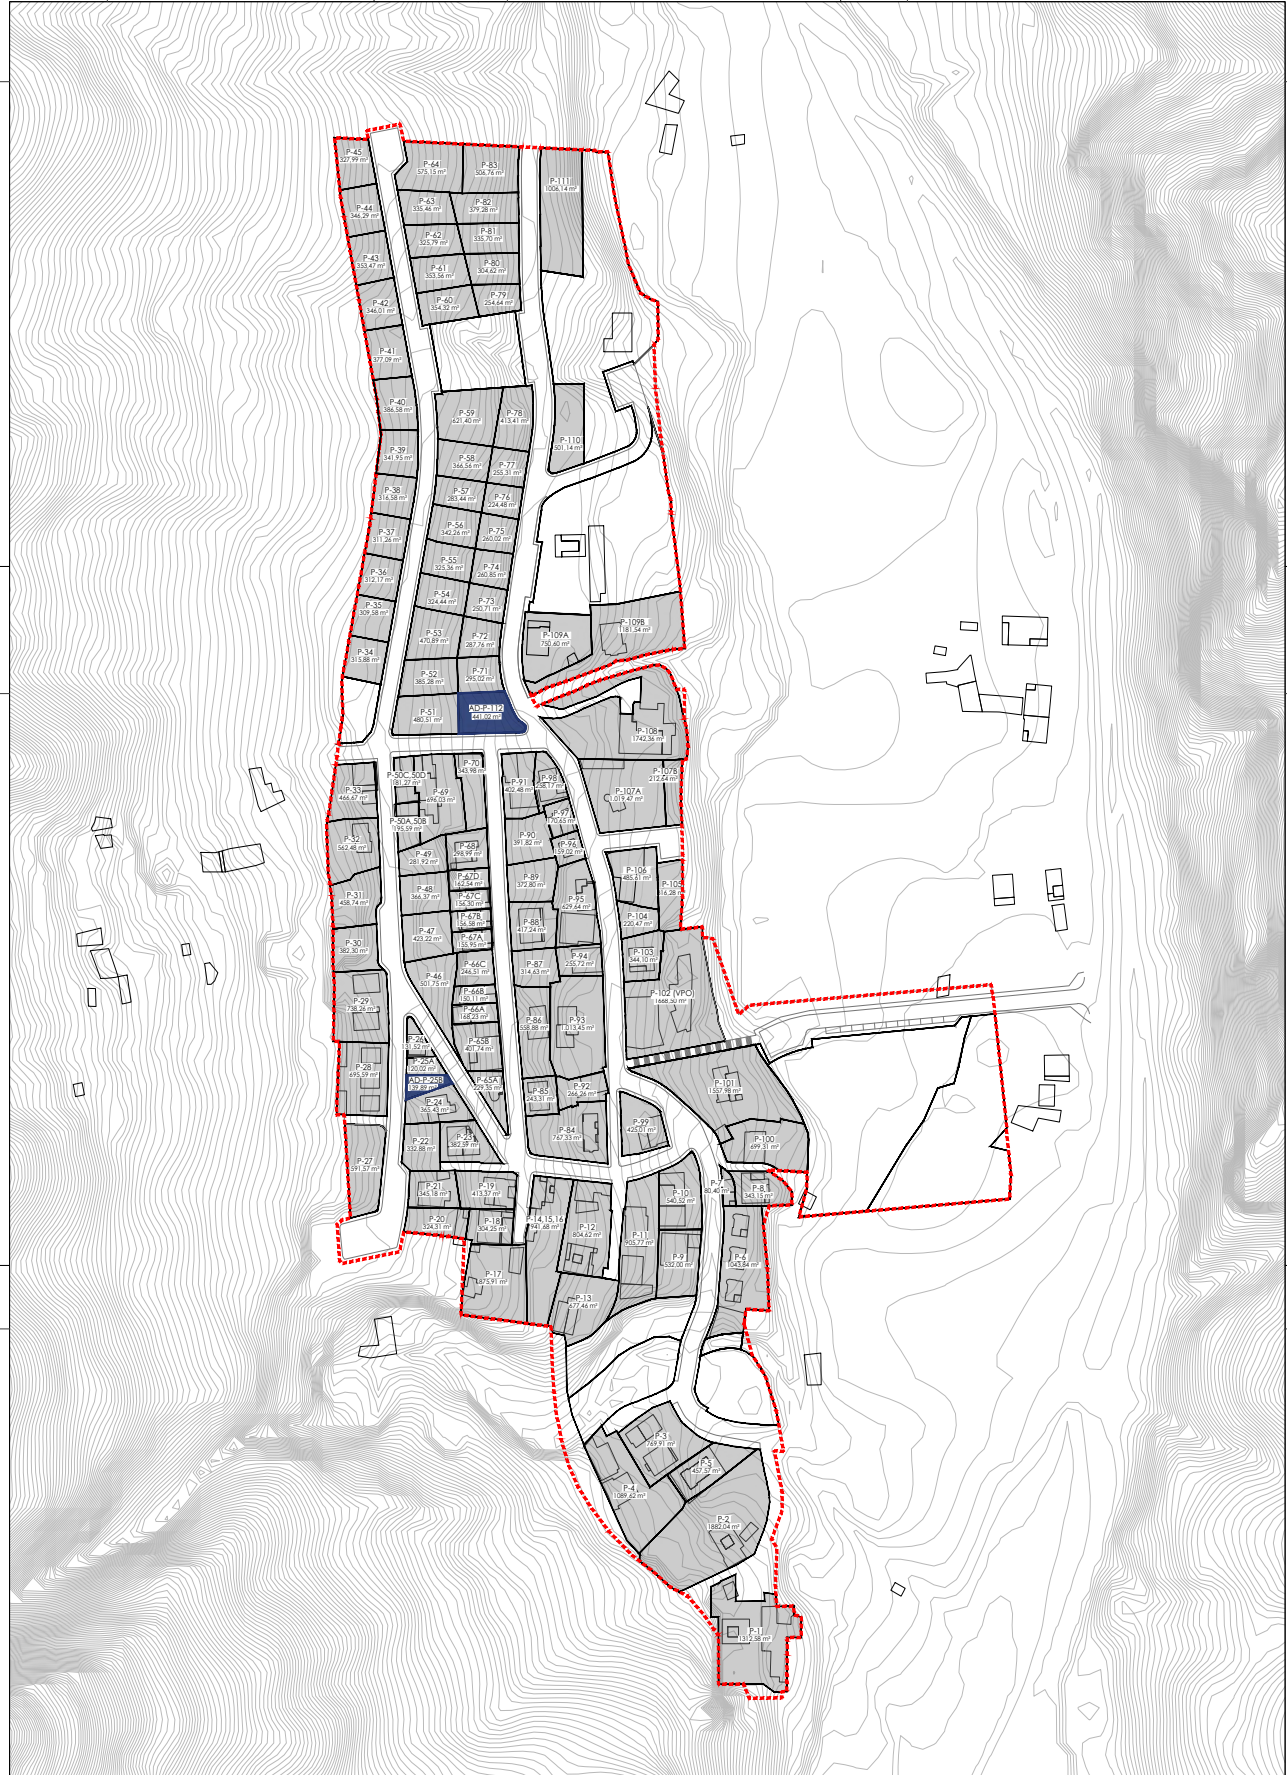

LEYENDA

- Definición Barrio "El Horno" propuesto - 16.863,81 m²
- Definición Barrio "El Horno" vigente NN.SS. - 92.974,83 m²
- Parcelas Catastrales
- Parcelas topográficas

USOS

- Residencial
- R - Residencial
- AD - Actividad de Dotación

0 10 20 50 100 1/1.000


FEBRERO 2025
 MODIFICACIÓN MENOR DE LAS NN.SS. - FASE I EL HORNO | MOGÁN | GRAN CANARIA

ORDINACIÓN ALTERNATIVA 2 PARCELARIO ESCALA 1/1.000



Z006754aa92007012b507e03a020828K

COPIA AUTÉNTICA que puede ser comprobada mediante el Código Seguro de Verificación en <https://oat.mogan.es:8448/ventanilla/validacionDoc/index.jsp?entidad=MOGAN>

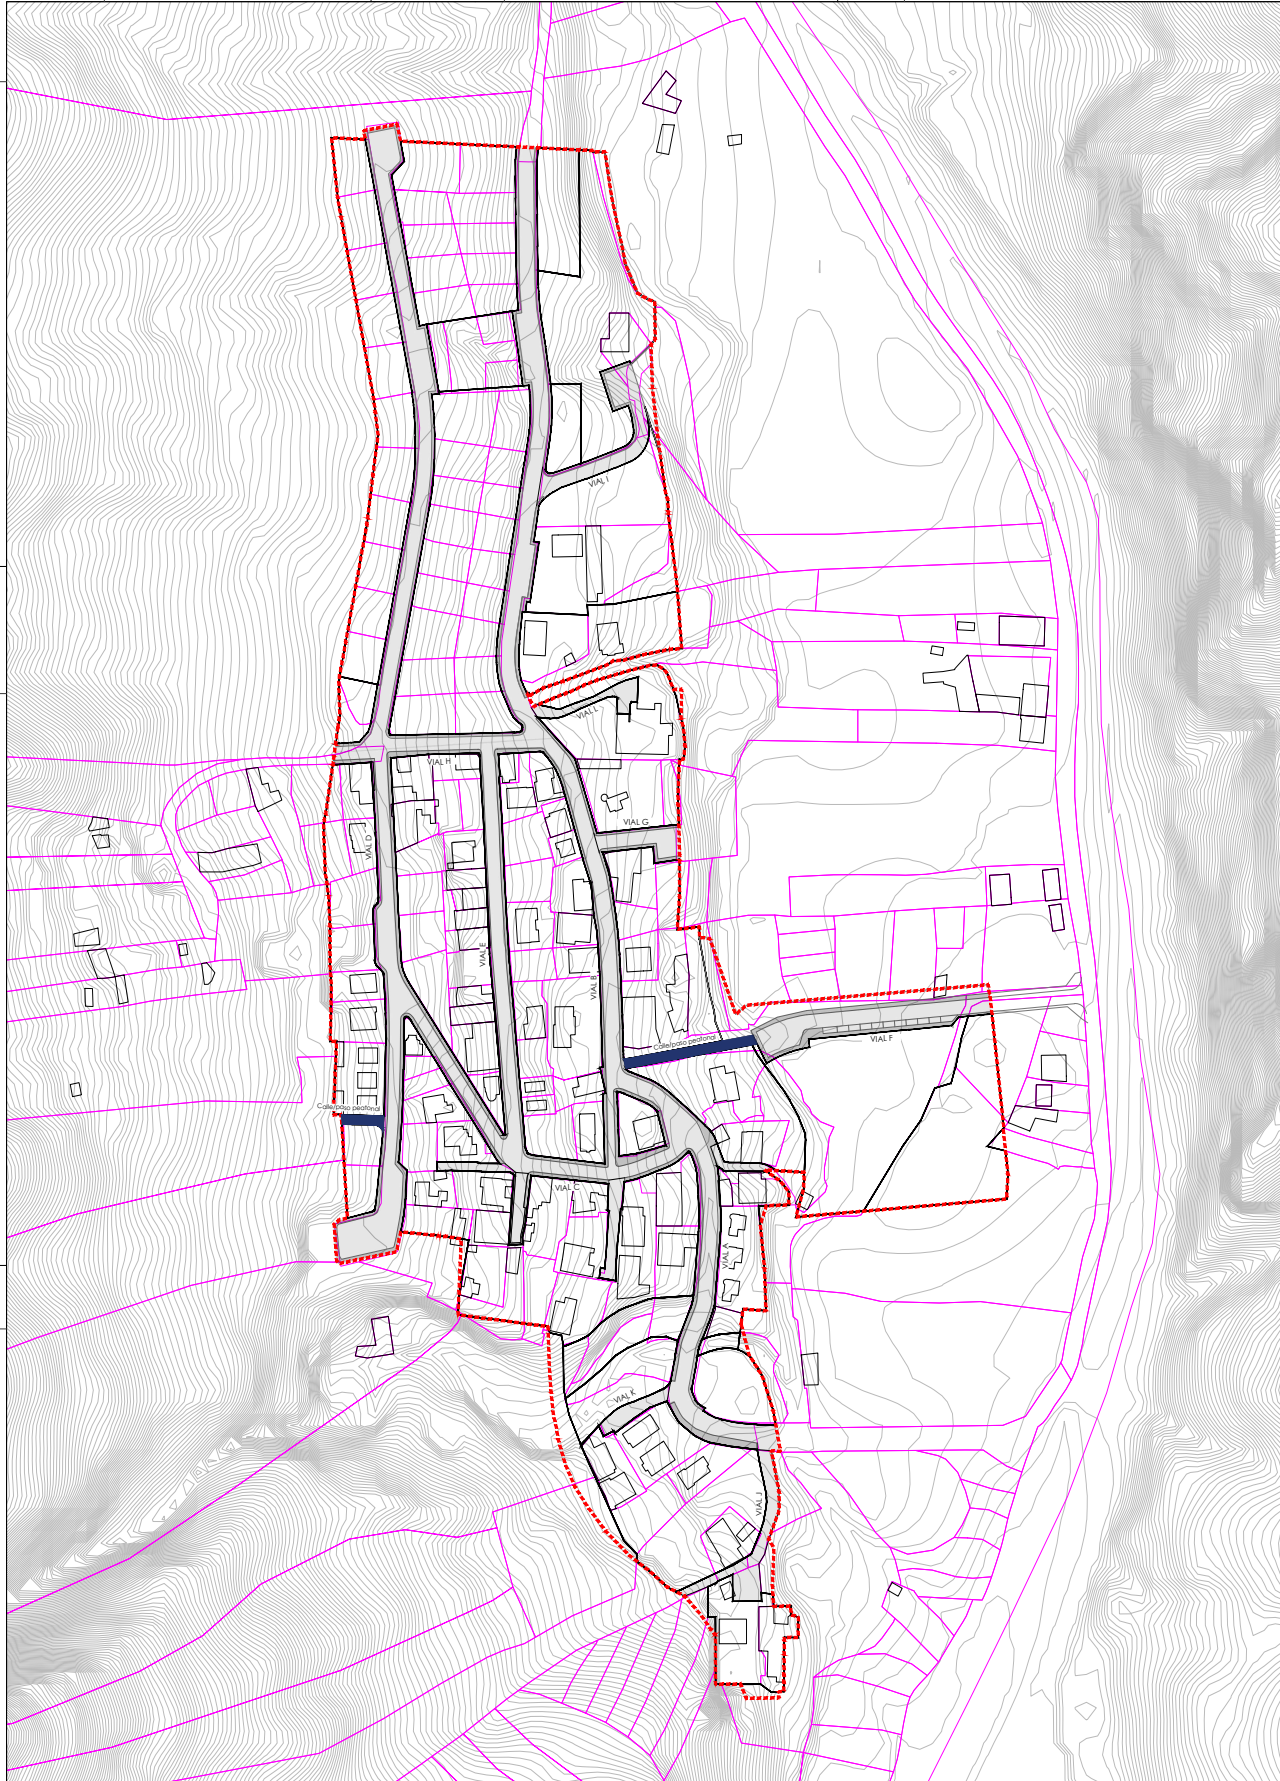

LEYENDA

- Delimitación Barrio "El Horno" propuesto - 16.863,81 m²
- Parcelas Catastrales
- Parcelas topográficas

VIARIO

- Vialito rodado
- Acera
- Vialito peatonal



MIRIAM VALDIVIESO REALE
Iº COAA 5373

JOSÉ IGNACIO SÁINZ SORDO
Iº RECAZ 4891

LUIS AGUIAR
Iº RECAZ 59145



FEBRERO 2025

MODIFICACIÓN MENOR DE LAS NN.SS. - FASE I
EL HORNO | MOGÁN | GRAN CANARIA

ORDINACIÓN ALTERNATIVA 2 RED VIARIA

ESCALA 1/1.000

02.6