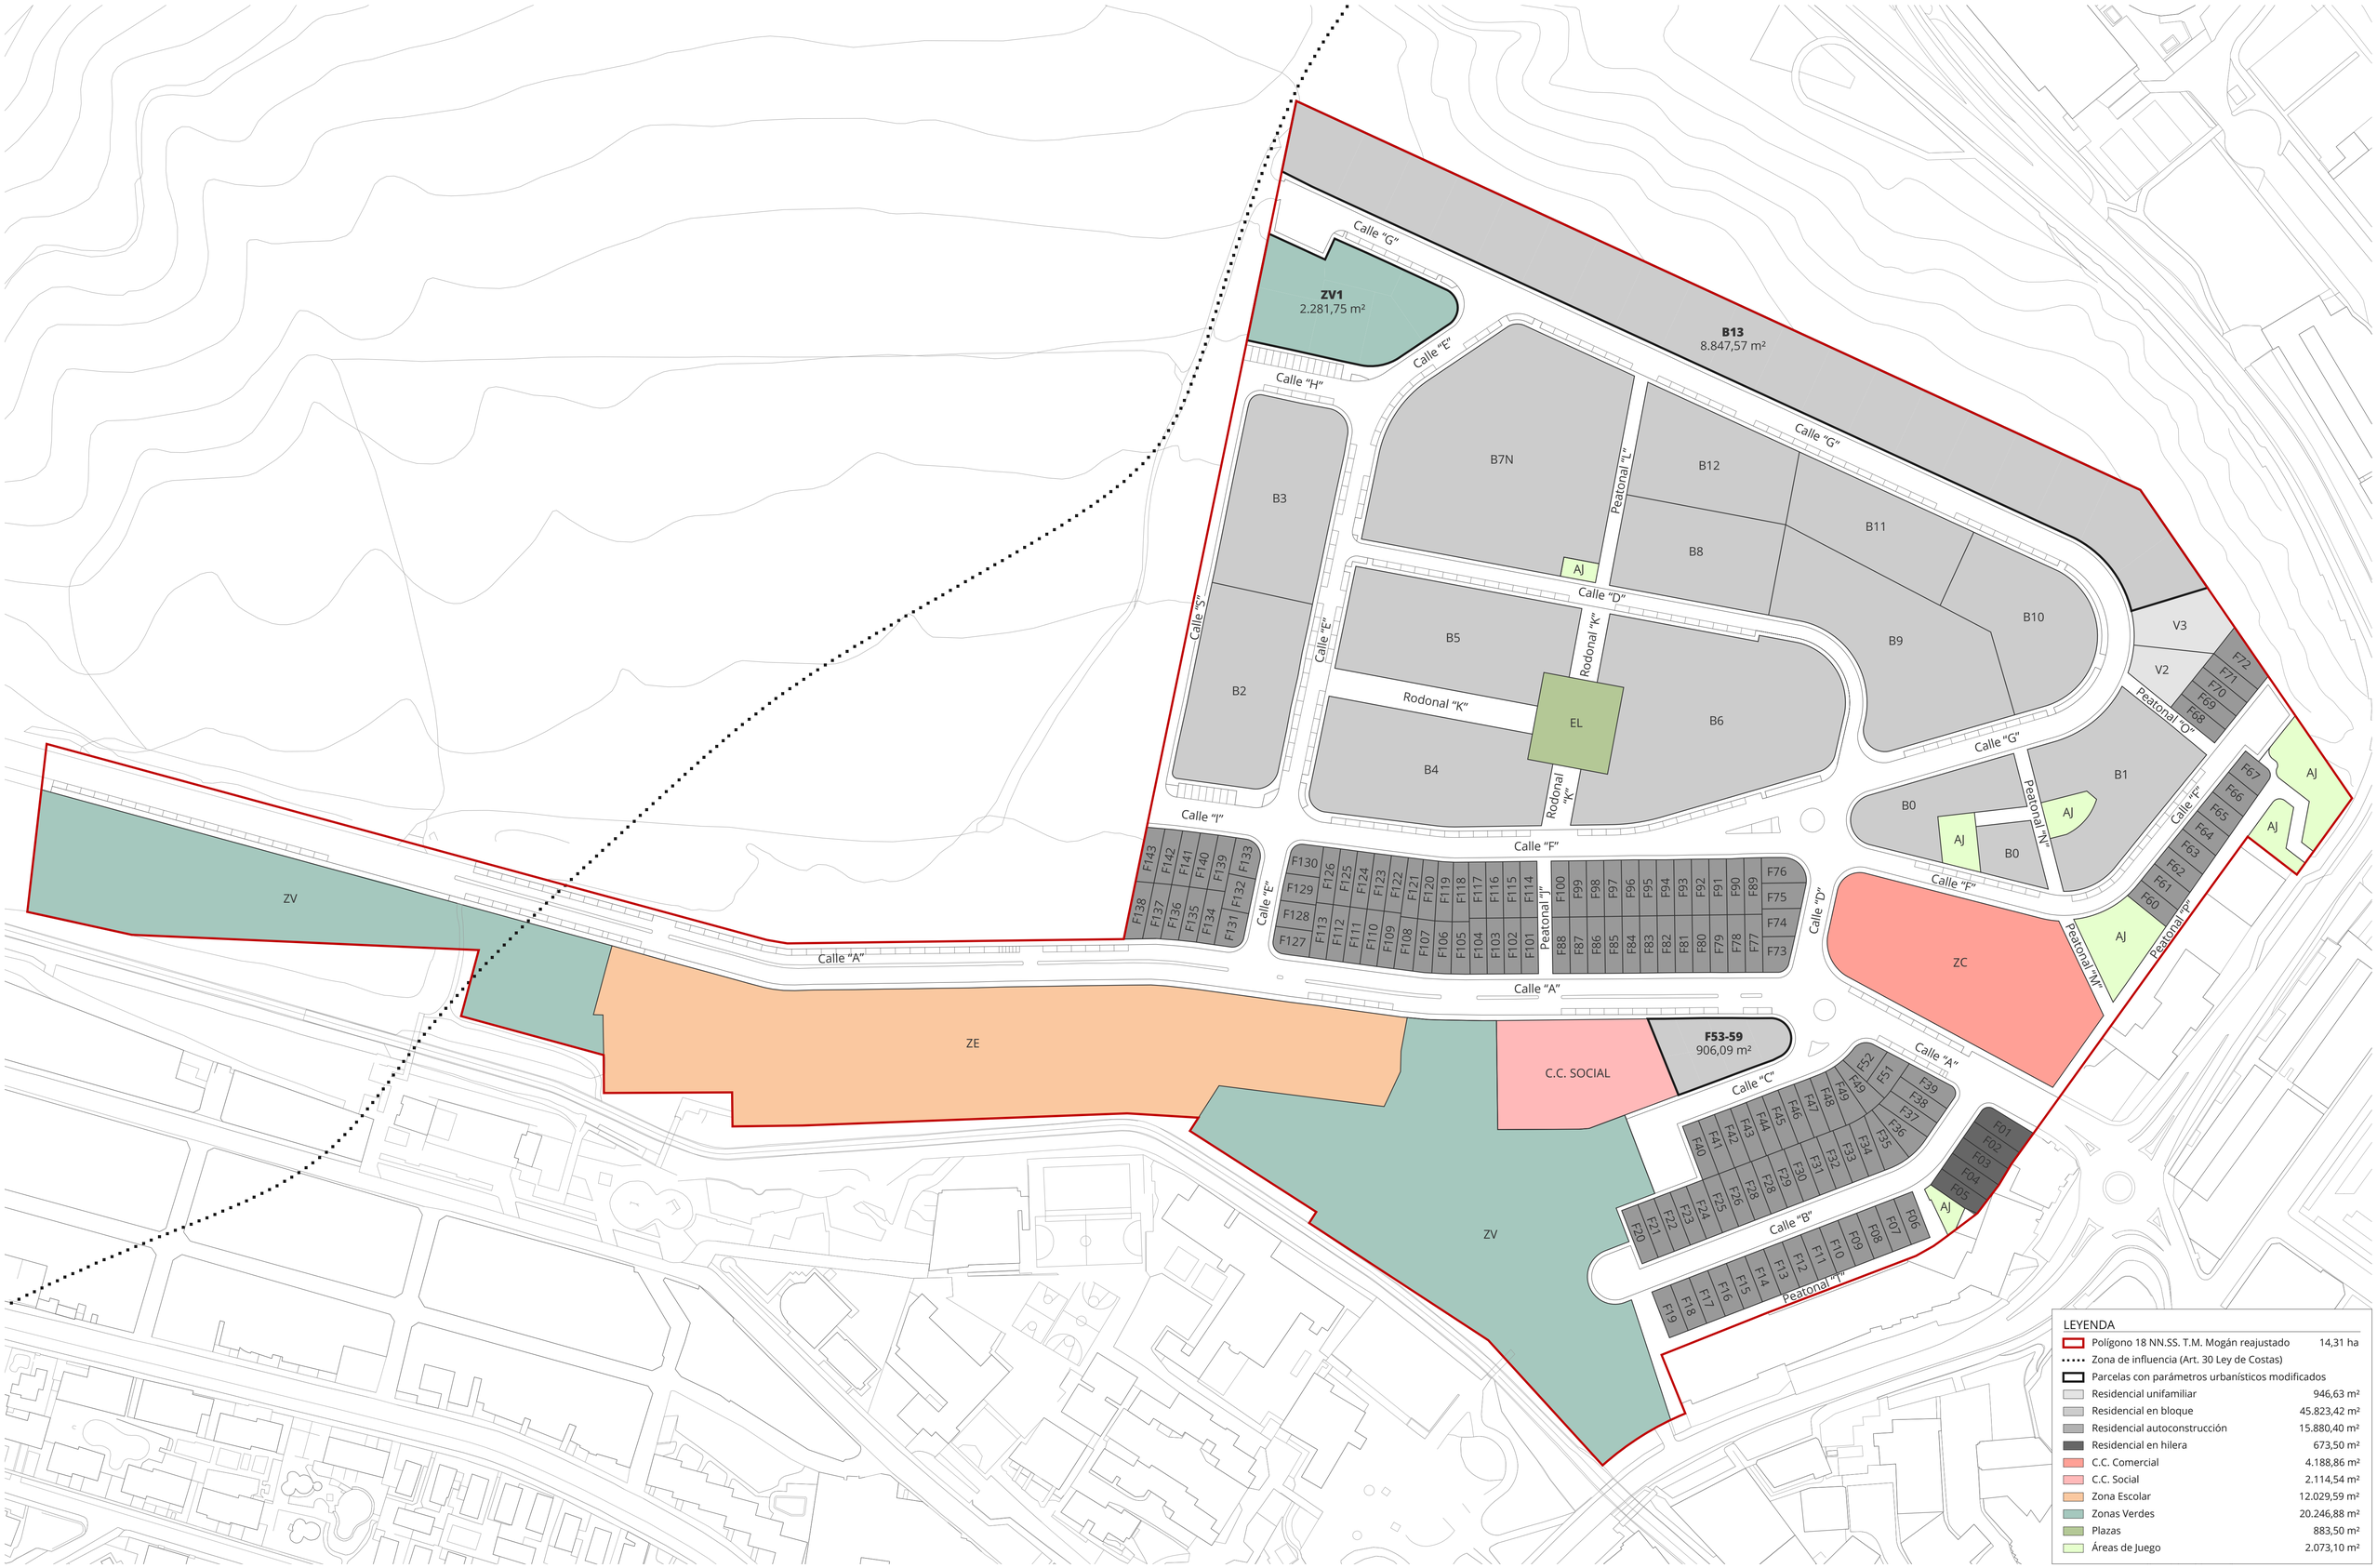

Ordenación Pormenorizada_Escenario 3_Zonificación

22556577V JUAN PALOP (R: B35701937)

Firmado digitalmente por 22556577V JUAN PALOP (R: B35701937)
Fecha: 2023.09.04 11:24:14 +01'00'

LPAStudio
www.lpastudio.net
COAGC_10.407

Cliente:	Ayuntamiento de Mogán	Código:	PRT_19145	Proyecto:	Modificación Menor NN.SS. Polígono 18 S.A.U. Loma de Pino Seco	Capítulo:	Tomo I. Documentos de Información
Situación:	Arguineguín - T.M. Mogán	Fecha:	Septiembre 2023	Fase:	Aprobación Definitiva	Sub-Capítulo:	I.03. Anexo_Planos de Información

I-55
1 de 1